

# 中神駅北側地区地区計画

名 称	中神駅北側地区地区計画
位 置※	昭島市中神町、宮沢町及び大神町各地方内
面 積※	約 5 2 . 4 h a
地区計画の目標	<p>本地区は、中神駅の北側に広がり、昭島市都市計画マスタープランにおいては、快適な都市生活を創るゾーンとして位置付けられている。</p> <p>本地区を含む中神駅北側一帯は、昭和 39 年に中神土地区画整理事業として事業認可を受け、第一工区は整備完了し、第二工区の駅前ブロックは、都市計画道路をはじめとした道路整備等の都市基盤及び宅地造成が進む一方、本地区の殆どは、第二工区の他のブロック及び第三工区の区域内のため、未着手となっており、事業の長期化が課題となっていた。また、少子超高齢社会の進行や事業認可時と比べて著しく宅地化が進行している現況等を踏まえると、事業の更なる長期化は避けられないことから、市街地整備状況の評価とともに、地権者の意向調査等を行う土地区画整理事業のあり方の検討を行った結果、未着手の区域は、土地区画整理事業から他の整備手法に変更することとする中神駅北側地域整備構想（令和 3 年 5 月）が策定され、同構想に基づく市街地整備の推進を図るための具体的な方針として、中神駅北側地域整備計画（令和 4 年 9 月）が策定された。</p> <p>こうしたことから、本地区は、中神駅北側地域整備計画で目標と掲げる安全で安心して快適な都市生活を送れるまちづくりの早期実現を目指す。</p>
区域の整備・開発及び保全に関する方針	<p>秩序ある市街地の形成を図るため、本地区を 7 つの地区に区分し、それぞれの地区特性にふさわしい土地利用を誘導する。</p> <p>(1) 低層住宅地区 低層住宅を主体とした防災性の高い良好な住環境の形成を図る。</p> <p>(2) 中高層住宅地区 A 中神駅北側から連続する集合住宅や戸建て住宅等と都市計画道路沿道のサービス施設が調和した良好な住環境の形成を図るとともに、昭島都市計画道路 3・5・4 号沿道の後背地に広がる低層住宅地区の良好な住環境の保全を図る。</p> <p>(3) 中高層住宅地区 B 集合住宅や戸建て住宅等と小規模な店舗・事務所等が調和した良好な住環境の維持を図る。</p> <p>(4) 住宅地区 A 中高層の集合住宅や戸建て住宅等と都市計画道路沿道の生活利便施設等が調和した良好な住環境の維持を図る。</p> <p>(5) 住宅地区 B 地区内に多く立地する戸建て住宅等の住環境を維持するとともに、店舗・事務所等との調和を図る。</p> <p>(6) 複合施設地区 A 工場・事務所等と住宅が共存するとともに、都市計画道路等の主要な道路沿道の生活利便施設等の立地により、快適な生活空間の形成を図る。</p> <p>(7) 複合施設地区 B 地区内に多く立地する戸建て住宅等の住環境を維持するとともに、業務・生活利便施設等と住宅が調和した快適な地区の形成を図る。</p>

区域の整備・開発及び保全に関する方針	地区施設の整備の方針	<p>安全で安心な市街地の形成を推進するため、整備を要する道路を含む道路網を地区施設として位置付け、道路ネットワークを構成する。また、地域の憩いの場、交流の場として公園や緑道を配置する。</p> <p>(1) 道路の整備方針 道路ネットワークの形成に必要な道路を地区施設として整備し、安全・安心な道路網を構成する。 また、幅員4m未満の区画道路については、建築物の建替え時の後退整備等により必要な幅員を確保する。</p> <p>(2) 公園の整備方針 都市計画公園を補完し、地区の憩いの場、交流の場として公園を確保する。</p> <p>(3) その他の公共用地 地区内に緑を確保し、都市生活の安全性及び快適性の向上を図るため、緑道を整備する。</p>					
	建築物等の整備の方針	<p>周辺環境と調和した安全で安心な市街地の形成を推進するため、建築物等の整備の方針を次のように定める。</p> <p>(1) 地区の特性にあった、周辺環境と調和のとれた住環境を維持・形成するため、建築物等の用途の制限を定める。</p> <p>(2) 敷地の細分化による建築物の建て詰まりを防止し、安全で良好な環境を形成するため、建築物の敷地面積の最低限度を定める。</p> <p>(3) 交差点部の見通しを確保するため、壁面の位置の制限及び壁面後退区域における工作物の設置の制限を定める。</p> <p>(4) 周辺環境と調和した良好な市街地景観を形成するため、建築物等の高さの最高限度を定める。</p> <p>(5) 良好で統一感のある街並み景観を創出するため、建築物等の形態又は色彩その他の意匠の制限を定める。</p> <p>(6) 緑豊かな住環境の形成と防災性の向上を図るため、垣又はさくの構造の制限を定める。</p>					
	その他当該地区の整備、開発及び保全に関する方針	<p>(1) 幅員4m未満の道については、幅員4m以上確保することを目指す。</p> <p>(2) 未接道宅地については、共同化の促進等により解消を図る。</p>					
地区整備計画	地区施設の配置及び規模	種類	名称	幅員 ( )は地区外を含めた全幅員	延長	面積	備考
		道路	区画道路1号	3m (6m)	約360m	—	既設
			区画道路2号	4.5～5m	約60m	—	一部新設
			区画道路3号	6m	約60m	—	一部拡幅
			区画道路4号	4m	約50m	—	拡幅
			区画道路5号	4m	約70m	—	拡幅
			区画道路6号	6m	約280m	—	拡幅、新設
			区画道路7号	6m	約80m	—	新設
			区画道路8号	4m	約40m	—	拡幅
			区画道路9号	4m	約80m	—	拡幅

地区整備計画	地区施設の配置及び規模	道路	区画道路 10 号	5 m	約 140m	—	拡幅、新設
			区画道路 11 号	4 m	約 90m	—	拡幅
			区画道路 12 号	4 m	約 80m	—	既設
			区画道路 13 号	6 m	約 120m	—	既設
			区画道路 14 号	4 m	約 140m	—	拡幅
			区画道路 15 号	5 m	約 20m	—	新設
			区画道路 16 号	5 m	約 30m	—	拡幅
			区画道路 17 号	5 m	約 240m	—	拡幅
			区画道路 18 号	5 m	約 100m	—	拡幅
			区画道路 19 号	6 m	約 70m	—	既設
			区画道路 20 号	6 m	約 240m	—	既設
			区画道路 21 号	6 m	約 120m	—	既設
			区画道路 22 号	4 m (8 m)	約 260m	—	既設
			区画道路 23 号	4.5m	約 20m	—	既設
			区画道路 24 号	6 m	約 70m	—	既設
			区画道路 25 号	4.5m	約 60m	—	既設
			区画道路 26 号	4 m	約 60m	—	拡幅
			区画道路 27 号	6 m	約 320m	—	既設
			区画道路 28 号	4 m	約 90m	—	既設
			区画道路 29 号	3.3m (6.5m)	約 110m	—	既設
			区画道路 30 号	8 m	約 30m	—	既設
			区画道路 31 号	5 m	約 30m	—	拡幅
			区画道路 32 号	4 m	約 160m	—	拡幅
			区画道路 33 号	4 m	約 70m	—	拡幅
			区画道路 34 号	4 m	約 110m	—	拡幅
			区画道路 35 号	5 m	約 150m	—	拡幅
			区画道路 36 号	4~5.5m	約 80m	—	拡幅
			区画道路 37 号	8 m	約 110m	—	新設
			区画道路 38 号	4 m	約 20m	—	拡幅
			区画道路 39 号	5 m	約 110m	—	一部拡幅
			区画道路 40 号	4 m	約 90m	—	既設

地区整備計画	地区施設の配置及び規模	道路	区画道路 41 号	4 m	約 30m	—	既設
			区画道路 42 号	5 m	約 80m	—	拡幅
			区画道路 43 号	6 m	約 170m	—	拡幅
			区画道路 44 号	8 m	約 330m	—	既設
			区画道路 45 号	4 m	約 70m	—	新設
			区画道路 46 号	4 m	約 20m	—	拡幅
			区画道路 47 号	4 m	約 80m	—	拡幅
			区画道路 48 号	8 m	約 70m	—	既設
			区画道路 49 号	4 m	約 60m	—	拡幅
			区画道路 50 号	8 m	約 330m	—	一部拡幅
			区画道路 51 号	4 m	約 70m	—	拡幅
			区画道路 52 号	4 m	約 30m	—	拡幅
			区画道路 53 号	4 m	約 130m	—	拡幅
			区画道路 54 号	5 m	約 50m	—	一部拡幅
			区画道路 55 号	4 m	約 70m	—	既設
			区画道路 56 号	4 m	約 50m	—	拡幅
			区画道路 57 号	4 m	約 90m	—	拡幅
			区画道路 58 号	4 m	約 90m	—	拡幅
			区画道路 59 号	6 m	約 180m	—	拡幅
			区画道路 60 号	4 m	約 10m	—	拡幅
			区画道路 61 号	4 m	約 200m	—	拡幅
			区画道路 62 号	4 m	約 40m	—	拡幅
			区画道路 63 号	4 m	約 160m	—	拡幅
			区画道路 64 号	4 m	約 190m	—	拡幅
			区画道路 65 号	8 m	約 150m	—	拡幅、新設
			区画道路 66 号	8 m	約 200m	—	新設
			区画道路 67 号	4 m	約 20m	—	既設
			区画道路 68 号	6 m	約 110m	—	拡幅
			区画道路 69 号	4 m (8 m)	約 450m	—	既設
			区画道路 70 号	3 m (6 m)	約 190m	—	既設

地区整備計画	地区施設の配置及び規模	道路	区画道路 71 号	3 m (7.8m)	約 140m	—	既設
			区画道路 72 号	4 m	約 110m	—	既設
			区画道路 73 号	5 m	約 280m	—	既設
			区画道路 74 号	5 m	約 140m	—	拡幅
			区画道路 75 号	5 m	約 40m	—	既設
			区画道路 76 号	6 m	約 30m	—	既設
			区画道路 77 号	4 m	約 150m	—	既設
			区画道路 78 号	4 m	約 10m	—	新設
			区画道路 79 号	4 m	約 40m	—	既設
			区画道路 80 号	4 m	約 30m	—	新設
			区画道路 81 号	4 m	約 10m	—	新設
			区画道路 82 号	4 m	約 70m	—	拡幅
			区画道路 83 号	6 m	約 140m	—	拡幅
			区画道路 84 号	4 m	約 70m	—	拡幅
			区画道路 85 号	4.2m	約 20m	—	既設
			区画道路 86 号	5 m	約 60m	—	既設
			区画道路 87 号	6 m	約 300m	—	既設
			区画道路 88 号	4 m	約 70m	—	新設
			区画道路 89 号	6.8~8.4m	約 200m	—	既設
			区画道路 90 号	4 m	約 80m	—	既設
			区画道路 91 号	4.5m	約 30m	—	既設
			区画道路 92 号	6 m	約 120m	—	拡幅
			区画道路 93 号	6 m	約 150m	—	拡幅
			区画道路 94 号	5~6 m	約 150m	—	既設
			区画道路 95 号	4 m	約 80m	—	拡幅
区画道路 96 号	4 m	約 20m	—	新設			
区画道路 97 号	4 m	約 200m	—	既設			
区画道路 98 号	4 m	約 10m	—	新設			
区画道路 99 号	4 m	約 10m	—	新設			
区画道路 100 号	4~10m	約 750m	—	既設			
区画道路 101 号	12m	約 90m	—	既設			

地区整備計画	地区施設の配置及び規模	道路	区画道路 102 号	8 m (12m)	約 910m	—	既設			
			区画道路 103 号	4 m	約 80m	—	拡幅			
			区画道路 104 号	4 m	約 170m	—	既設			
			区画道路 105 号	6 m	約 100m	—	既設			
			区画道路 106 号	4 m	約 40m	—	既設			
		公園	公園 1 号	—	—	約 350 m <sup>2</sup>	既設			
		その他の公共用地	緑道 1 号	3.6m	約 150m	—	新設			
	建築物等に関する事項	地区の区分	名称	低層住宅地区	中高層住宅地区A	中高層住宅地区B	住宅地区A	住宅地区B	複合施設地区A	複合施設地区B
			面積	約 9. 2 h a	約 4. 2 h a	約 8. 3 h a	約 3. 2 h a	約 7. 7 h a	約 1 5. 7 h a	約 4. 1 h a
		建築物等の用途の制限	—	次の各号に掲げる建築物は建築してはならない。 (1) 大学、高等専門学校、専修学校その他これらに類するもの (2) 風俗営業等の規制及び業務の適正化等に関する法律第 2 条第 1 項第 2 号、第 3 号に該当する営業に係るもの	次の各号に掲げる建築物は建築してはならない。 (1) 床面積 300 m <sup>2</sup> を超える畜舎 (2) 大学、高等専門学校、専修学校その他これらに類するもの (3) 風俗営業等の規制及び業務の適正化等に関する法律第 2 条第 1 項第 2 号、第 3 号に該当する営業に係るもの及び同条第 6 項第 4 号に該当する営業に係るもの	次の各号に掲げる建築物は建築してはならない。 (1) 床面積 300 m <sup>2</sup> を超える畜舎 (2) 大学、高等専門学校、専修学校その他これらに類するもの (3) 風俗営業等の規制及び業務の適正化等に関する法律第 2 条第 1 項第 2 号、第 3 号に該当する営業に係るもの及び同条第 6 項第 4 号に該当する営業に係るもの (4) ボーリング場、スケート場、水泳場、スキー場、ゴルフ練習場及びバッティング練習場 (5) 自動車教習場 (6) マージャン屋、ぱちんこ屋、射的場、勝馬投票券発売所、場外車券売場その他これらに類するもの (7) 自動車修理工場（作業場の床面積の合計が 150 m <sup>2</sup> を超えるもの）				
建築物の敷地面積の最低限度	100 m <sup>2</sup>									

地区整備計画	建築物等に関する事項	壁面の位置の制限	建築基準法第42条第1項又は同条第2項に規定する道路が交差する角敷地（交差により生じる内角が120度以上の場合を除く。）においては、建築物の外壁又はこれに代わる柱の面は、敷地の隅を頂点とする二等辺三角形の底辺の長さが2mとなる線以上に後退させるものとする。						
		壁面後退区域における工作物の設置の制限	建築基準法第42条第1項又は同条第2項に規定する道路が交差する角敷地（交差により生じる内角が120度以上の場合を除く。）においては、敷地の隅を頂点とする二等辺三角形で底辺の長さが2m以下となる部分に、垣、さく、広告物、看板その他これらに類する交通の妨げとなるような工作物を設置してはならない。ただし、公益上必要なものについてはこの限りでない。						
		建築物等の高さの最高限度	—	15m	20m	—	20m	—	20m
		建築物等の形態又は色彩その他の意匠の制限	建築物の外壁又はこれに代わる柱及び屋根の色彩は原色を避け、周辺の景観と調和する落ち着いた色調とする。						
		垣又はさくの構造の制限	道路に面する垣又はさくの構造は、良好な景観を形成するよう生垣又は透視可能で周辺環境と調和したフェンス（0.6m以下の基礎部分を除く。）等とする。ただし、良好な沿道環境の形成に配慮したものについては、この限りでない。						

※は知事協議事項

「区域、地区の区分、地区施設の配置は計画図表示のとおり」

理由：中神土地区画整理事業を廃止する区域における安全で安心なまちづくりの早期実現に向けて、道路や公園等の整備を進め、良好な住環境の創出を図るため、地区計画を決定する。

# 昭島都市計画地区計画 中神駅北側地区地区計画 計画図 1

[昭島市決定]




この地図は、東京都知事の承認を受けて、東京都縮尺2,500分の1地形図を利用して作成したものである。(承認番号)4都市基交審第28号  
(承認番号)3都市基街都第171号、令和3年8月26日



# 昭島都市計画地区計画 中神駅北側地区地区計画 計画図 2

[昭島市決定]

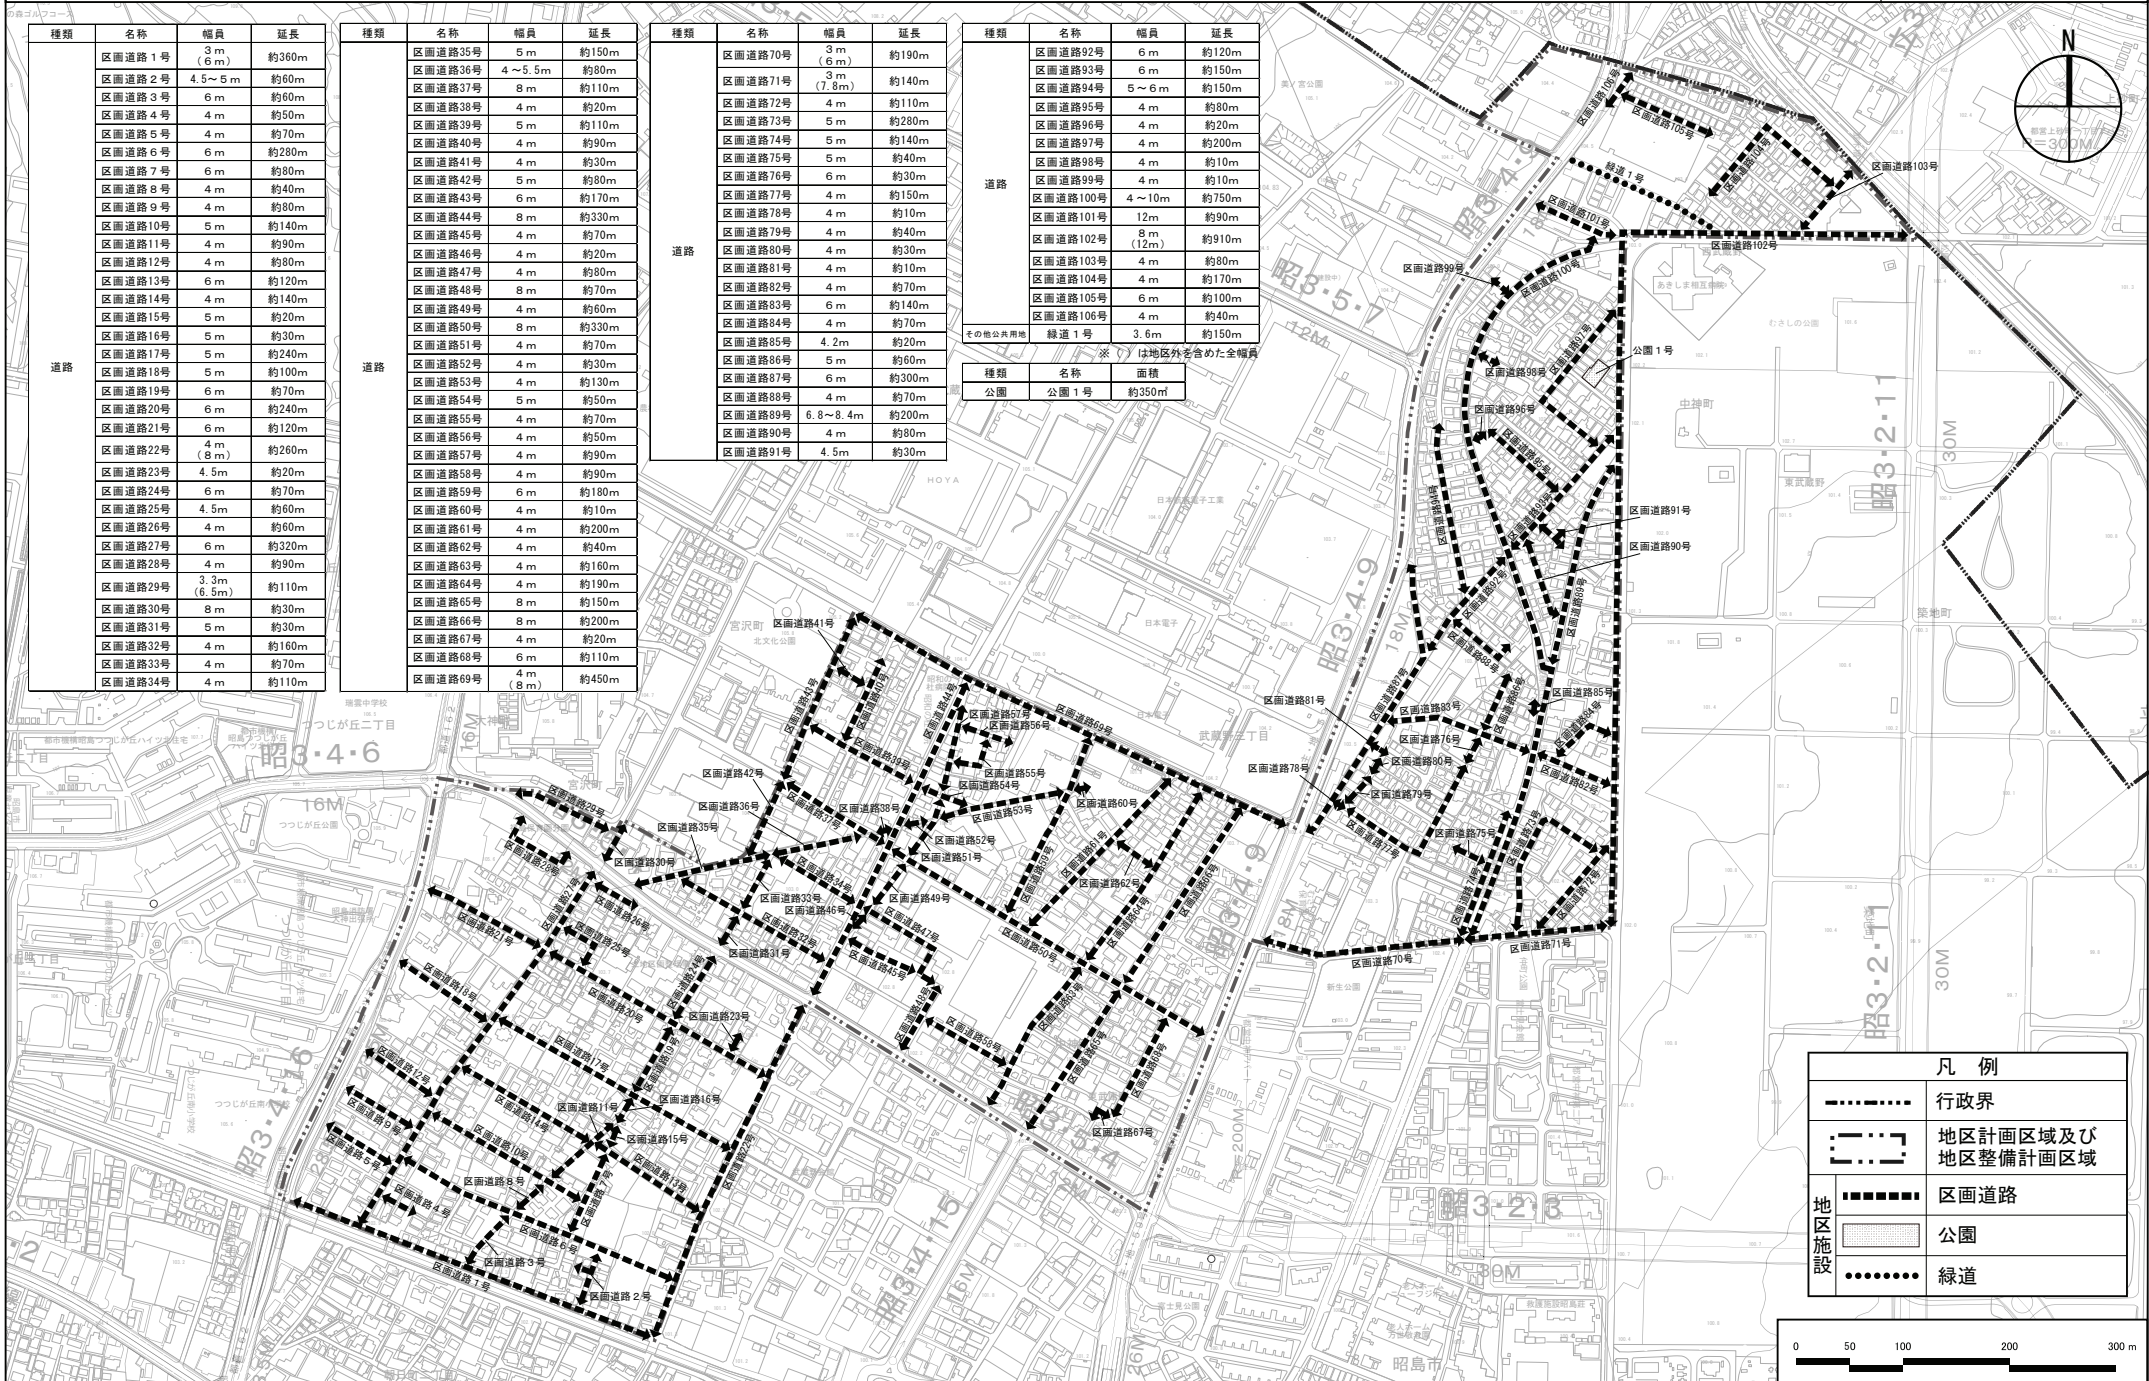

種類	名称	幅員	延長
区画道路 1号	3m (6m)	約360m	
区画道路 2号	4.5~5m	約60m	
区画道路 3号	6m	約60m	
区画道路 4号	4m	約50m	
区画道路 5号	4m	約70m	
区画道路 6号	6m	約280m	
区画道路 7号	6m	約80m	
区画道路 8号	4m	約40m	
区画道路 9号	4m	約80m	
区画道路 10号	5m	約140m	
区画道路 11号	4m	約90m	
区画道路 12号	4m	約80m	
区画道路 13号	6m	約120m	
区画道路 14号	4m	約140m	
区画道路 15号	5m	約20m	
区画道路 16号	5m	約30m	
区画道路 17号	5m	約240m	
区画道路 18号	5m	約100m	
区画道路 19号	6m	約70m	
区画道路 20号	6m	約240m	
区画道路 21号	6m	約120m	
区画道路 22号	4m (6m)	約260m	
区画道路 23号	4.5m	約20m	
区画道路 24号	6m	約70m	
区画道路 25号	4.5m	約60m	
区画道路 26号	4m	約60m	
区画道路 27号	6m	約320m	
区画道路 28号	4m	約90m	
区画道路 29号	3.3m (6.5m)	約110m	
区画道路 30号	8m	約30m	
区画道路 31号	5m	約30m	
区画道路 32号	4m	約160m	
区画道路 33号	4m	約70m	
区画道路 34号	4m	約110m	

種類	名称	幅員	延長
区画道路 35号	5m	約150m	
区画道路 36号	4~5.5m	約80m	
区画道路 37号	8m	約110m	
区画道路 38号	4m	約20m	
区画道路 39号	5m	約110m	
区画道路 40号	4m	約90m	
区画道路 41号	4m	約30m	
区画道路 42号	5m	約80m	
区画道路 43号	6m	約170m	
区画道路 44号	8m	約330m	
区画道路 45号	4m	約70m	
区画道路 46号	4m	約20m	
区画道路 47号	4m	約80m	
区画道路 48号	8m	約70m	
区画道路 49号	4m	約60m	
区画道路 50号	8m	約30m	
区画道路 51号	4m	約70m	
区画道路 52号	4m	約30m	
区画道路 53号	4m	約130m	
区画道路 54号	5m	約50m	
区画道路 55号	4m	約70m	
区画道路 56号	4m	約50m	
区画道路 57号	4m	約90m	
区画道路 58号	4m	約90m	
区画道路 59号	6m	約180m	
区画道路 60号	4m	約10m	
区画道路 61号	4m	約200m	
区画道路 62号	4m	約40m	
区画道路 63号	4m	約160m	
区画道路 64号	4m	約190m	
区画道路 65号	8m	約150m	
区画道路 66号	8m	約200m	
区画道路 67号	4m	約20m	
区画道路 68号	6m	約110m	
区画道路 69号	4m (8m)	約450m	

種類	名称	幅員	延長
区画道路 70号	3m (6m)	約190m	
区画道路 71号	3m (7.8m)	約140m	
区画道路 72号	4m	約110m	
区画道路 73号	5m	約280m	
区画道路 74号	5m	約140m	
区画道路 75号	5m	約40m	
区画道路 76号	6m	約30m	
区画道路 77号	4m	約150m	
区画道路 78号	4m	約10m	
区画道路 79号	4m	約40m	
区画道路 80号	4m	約30m	
区画道路 81号	4m	約10m	
区画道路 82号	4m	約70m	
区画道路 83号	6m	約140m	
区画道路 84号	4m	約70m	
区画道路 85号	4.2m	約20m	
区画道路 86号	5m	約60m	
区画道路 87号	6m	約300m	
区画道路 88号	4m	約70m	
区画道路 89号	6.8~8.4m	約200m	
区画道路 90号	4m	約80m	
区画道路 91号	4.5m	約30m	

種類	名称	幅員	延長
区画道路 92号	6m	約120m	
区画道路 93号	6m	約150m	
区画道路 94号	5~6m	約150m	
区画道路 95号	4m	約80m	
区画道路 96号	4m	約20m	
区画道路 97号	4m	約200m	
区画道路 98号	4m	約10m	
区画道路 99号	4m	約10m	
区画道路 100号	4~10m	約750m	
区画道路 101号	12m	約90m	
区画道路 102号	8m (12m)	約910m	
区画道路 103号	4m	約80m	
区画道路 104号	4m	約170m	
区画道路 105号	6m	約100m	
区画道路 106号	4m	約40m	
区画道路 107号	3.6m	約150m	

種類	名称	面積
公園	公園 1号	約350㎡




凡例	
	行政界
	地区計画区域及び地区整備計画区域
	区画道路
	公園
	緑道

この地図は、東京都知事の承認を受けて、東京都縮尺2,500分の1地形図を利用して作成したものである。(承認番号)4都市基交著第28号(承認番号)3都市基街都第171号、令和3年8月26日

# 昭島都市計画地区計画 中神駅北側地区地区計画 方針附図

[昭島市決定]

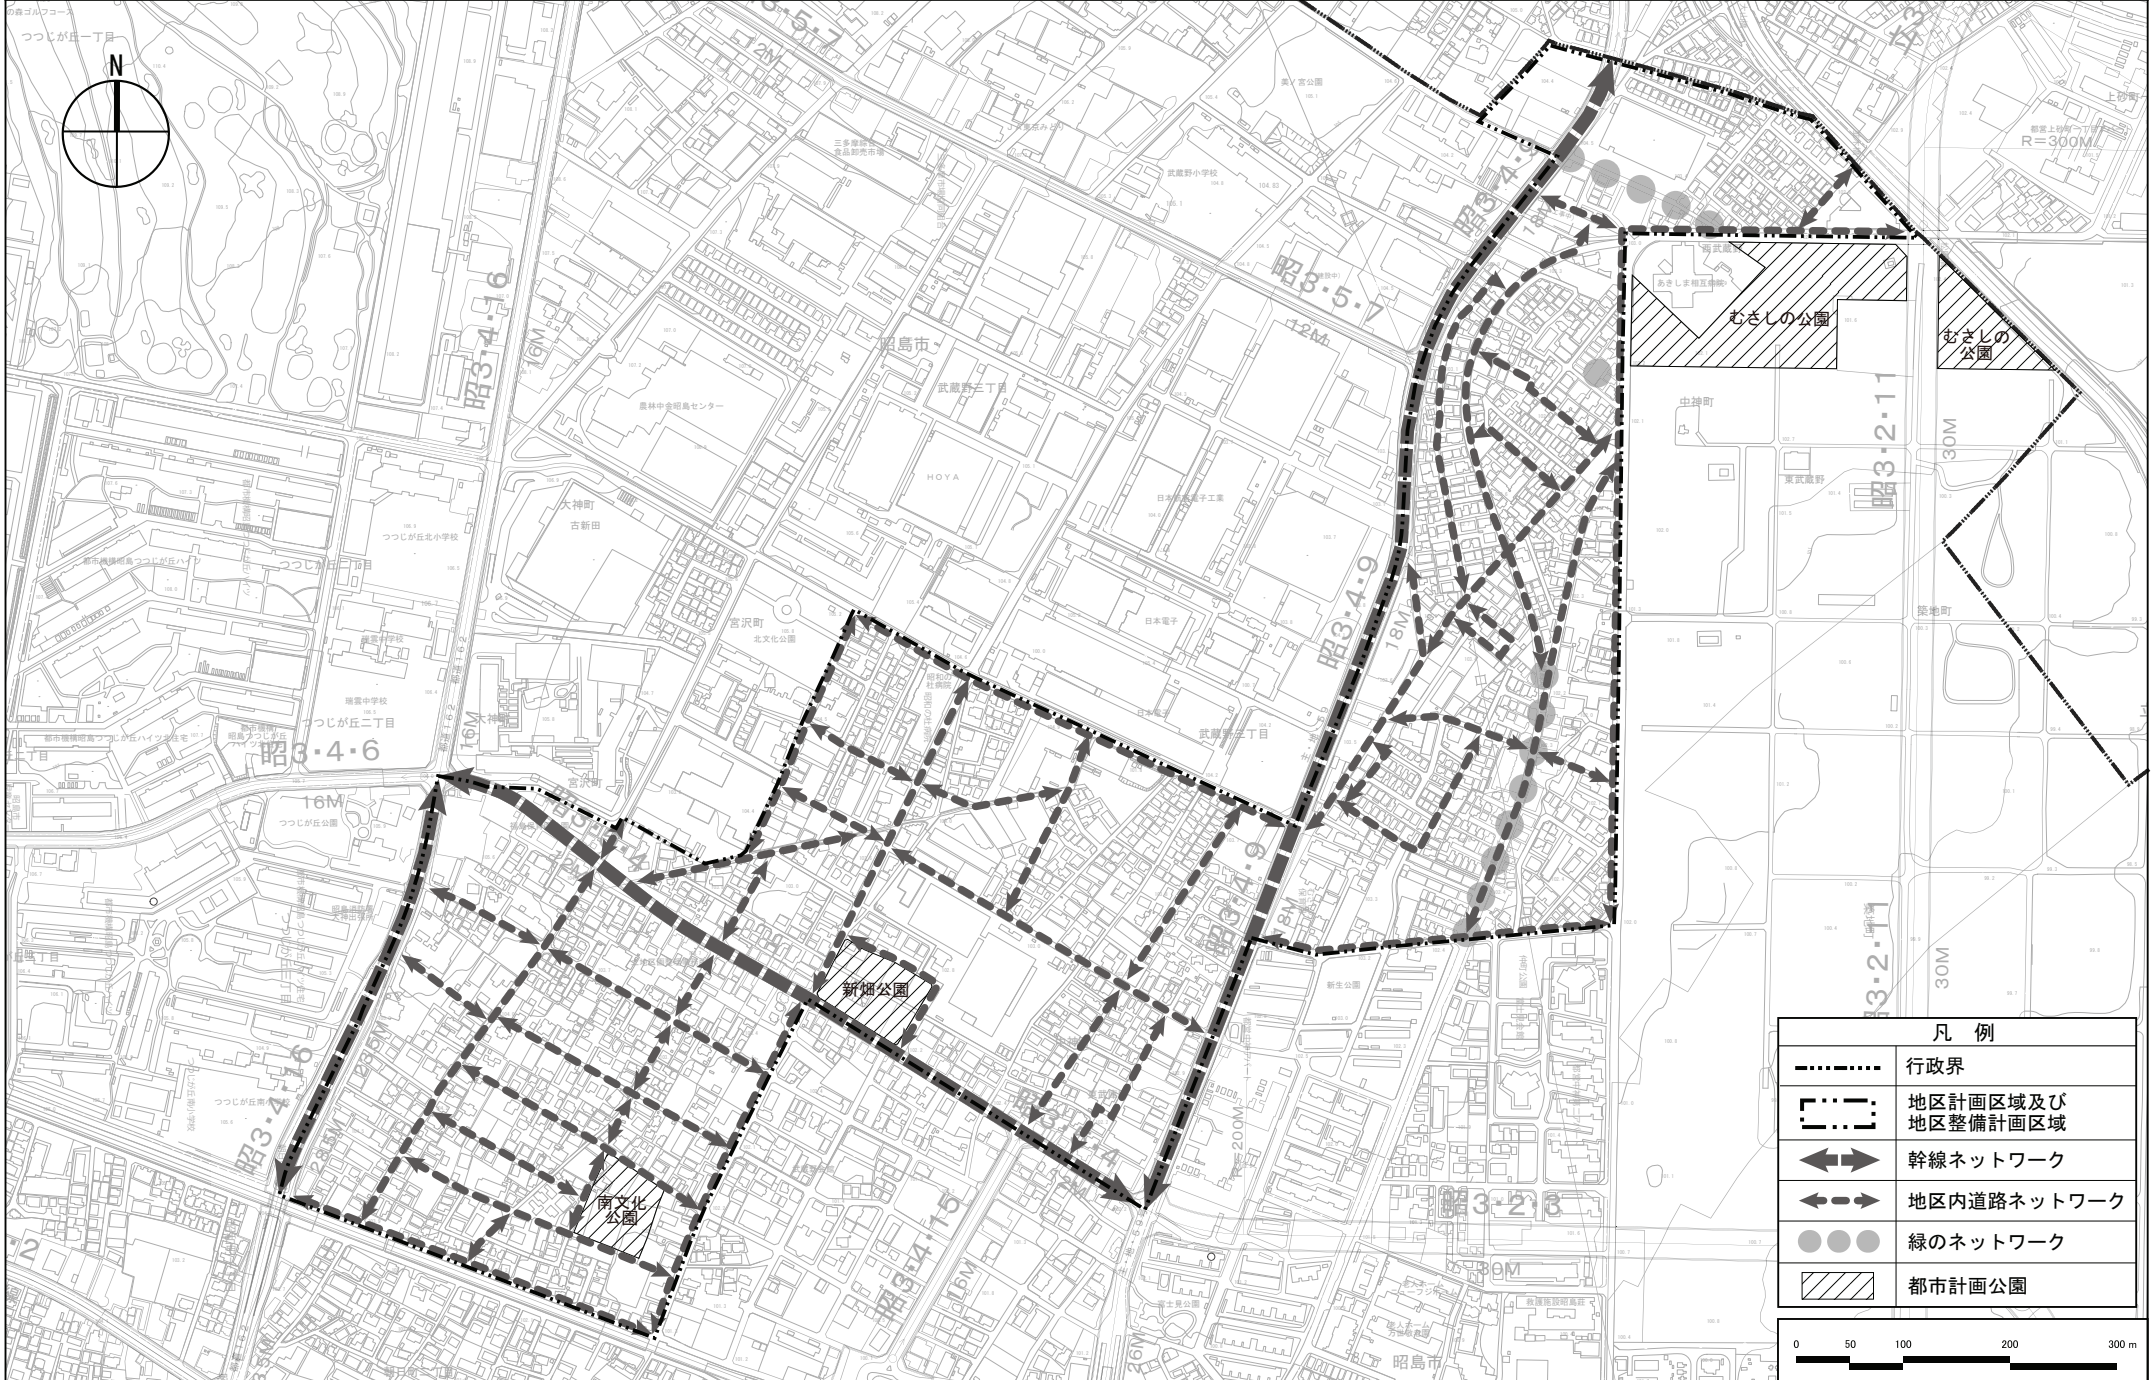

凡例	
	行政界
	地区計画区域及び地区整備計画区域
	幹線ネットワーク
	地区内道路ネットワーク
	緑のネットワーク
	都市計画公園



この地図は、東京都知事の承認を受けて、東京都縮尺2,500分の1地形図を利用して作成したものである。(承認番号) 4 都市基交第28号 (承認番号) 3 都市基街部第171号、令和3年8月26日