




公的利用
(検討中)

都利用
(調節池)


公共利用
(検討中)
女子中間ケアセンター(仮称)

都市計画道路(昭3・2・11)

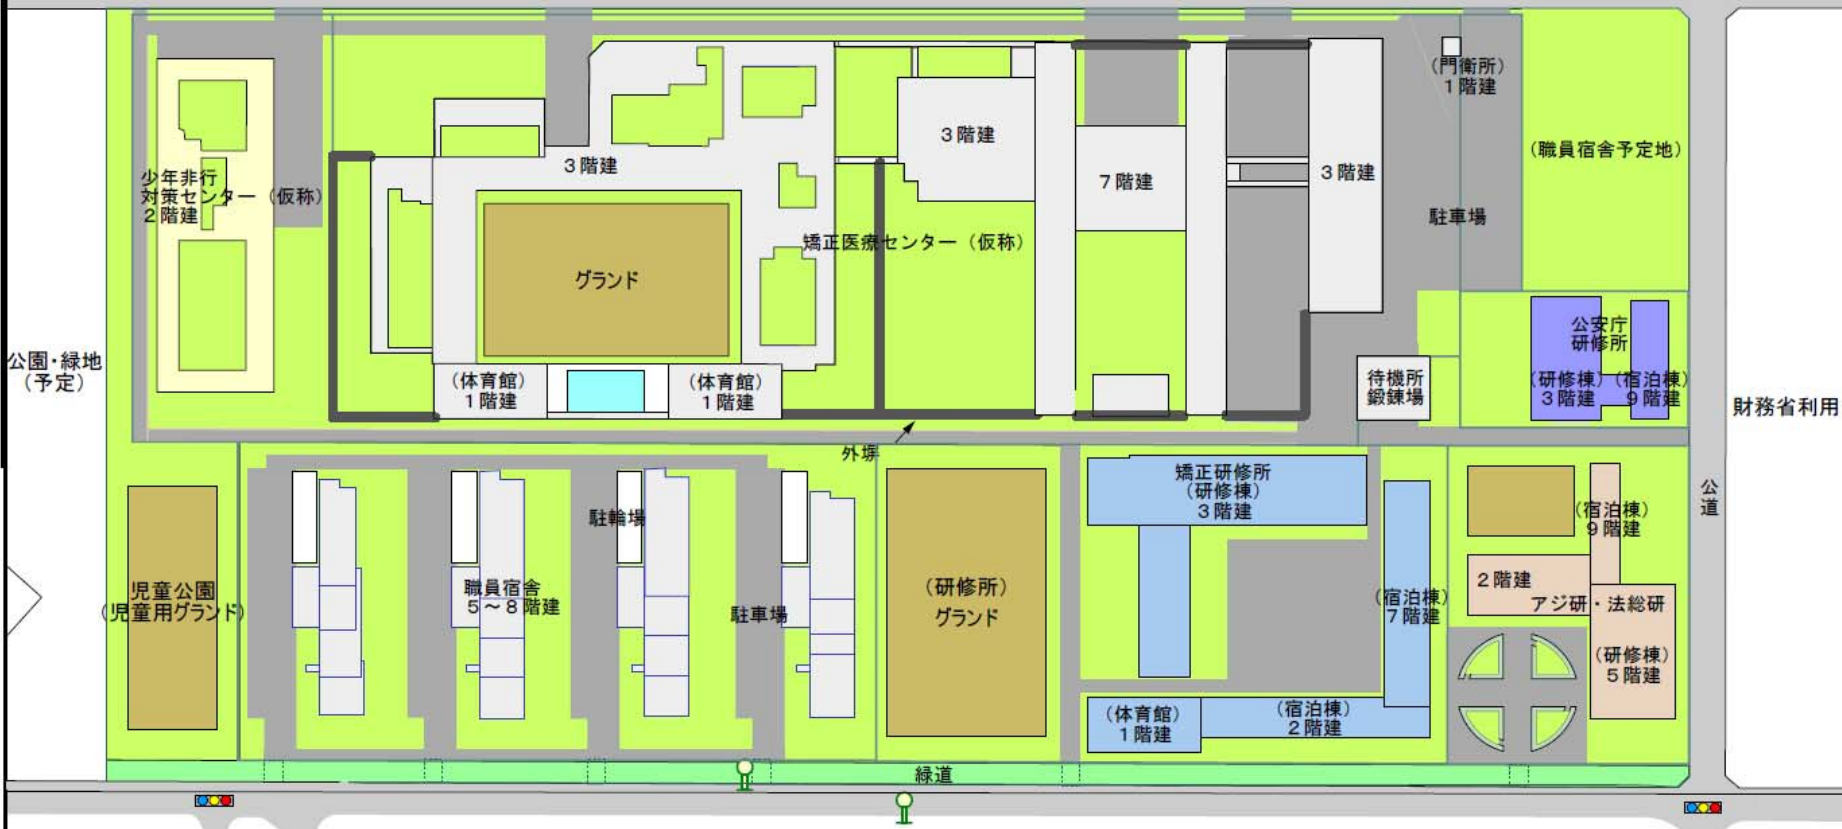

※この図はイメージであり、今後の調整によって変更されることがあります



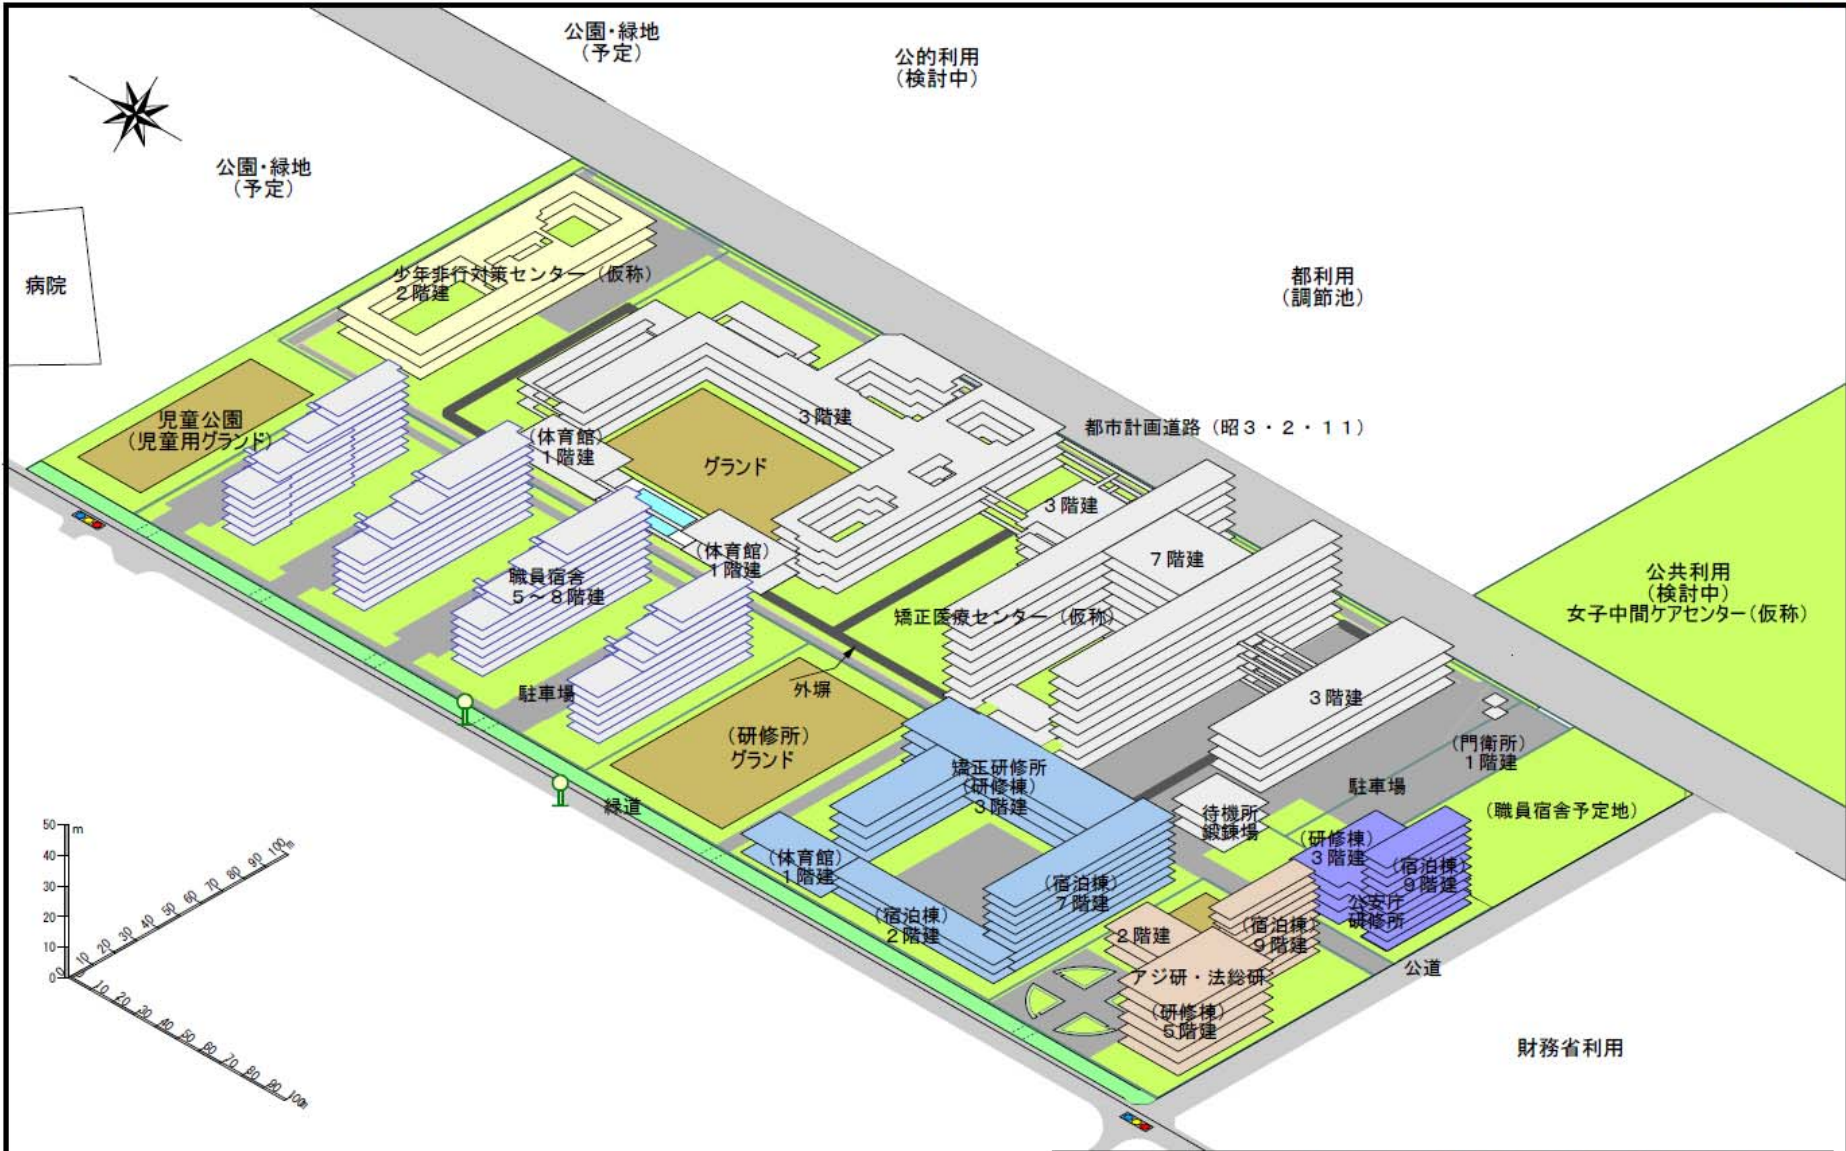

※この図はイメージであり、今後の調整によって変更されることがあります