


昭島都市計画 中神土地地区画整理事業（旧第三工区）
建築基準法第四十二条一項四号指定道路計画図

《昭和四十六年十一月十五日・東京都告示一二六二号》

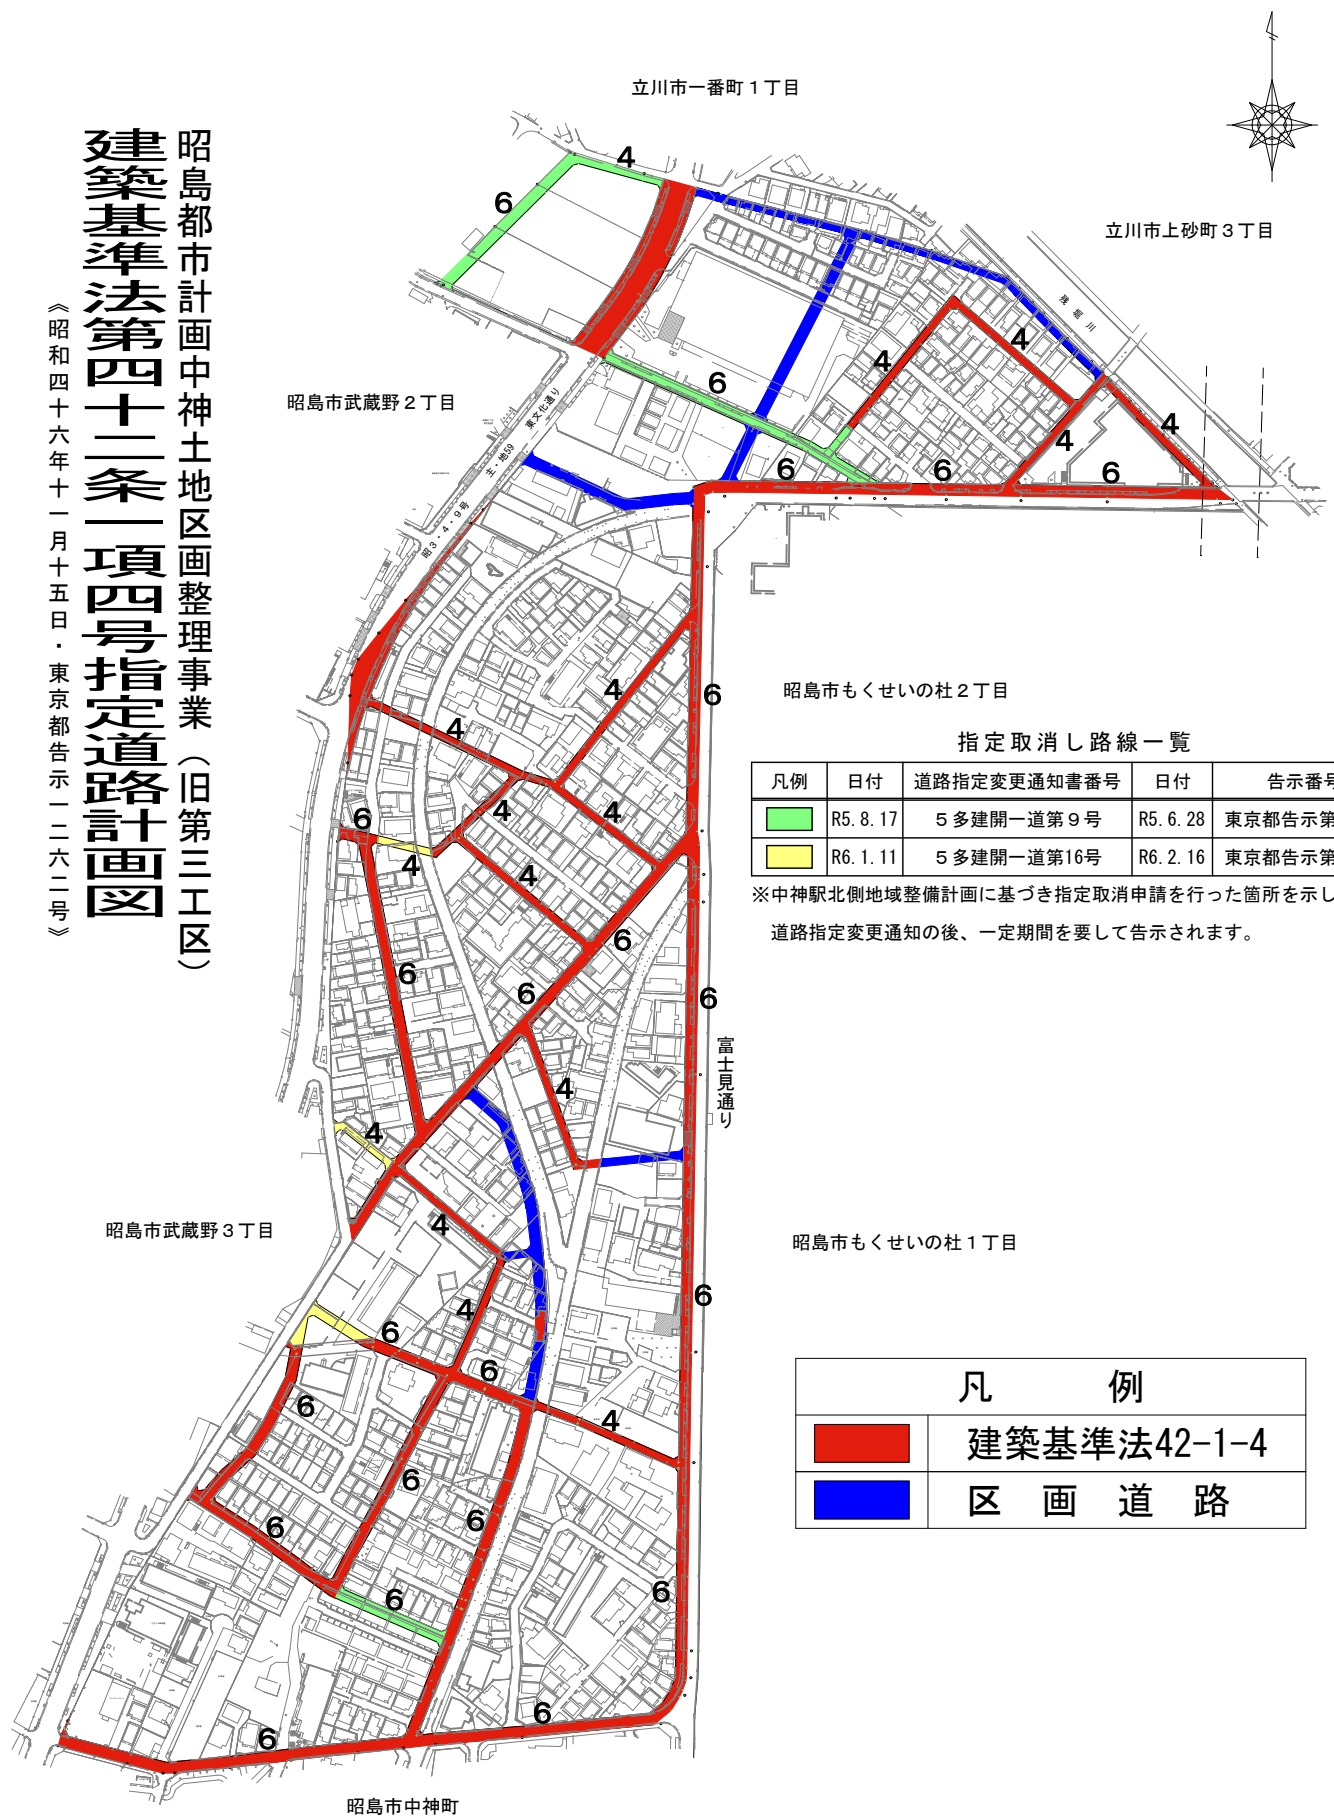

指定取消し路線一覧

凡例	日付	道路指定変更通知書番号	日付	告示番号
■	R5. 8. 17	5多建開一道第9号	R5. 6. 28	東京都告示第794号
■	R6. 1. 11	5多建開一道第16号	R6. 2. 16	東京都告示第118号

※中神駅北側地域整備計画に基づき指定取消申請を行った箇所を示しています。
 道路指定変更通知の後、一定期間を要して告示されます。

凡 例	
■	建築基準法42-1-4
■	区画道路