

昭島都市計画申土地地区画整理事業（旧第二工区）


# 建築基準法第四十二条一項四号指定道路・区画道路計画図

指定取消し路線一覧

《昭和四十六年十一月十五日・東京都告示一二六二号》

| 凡例   | 日付     | 道路指定変更通知書番号 | 日付      | 告示番号      |
|--|--------|-------------|---------|-----------|
|  | R5.6.8 | 5多建開一道第3号   | R5.6.28 | 東京都告示794号 |

※中神駅北側地域整備計画に基づき指定取消申請を行った箇所を示しています。

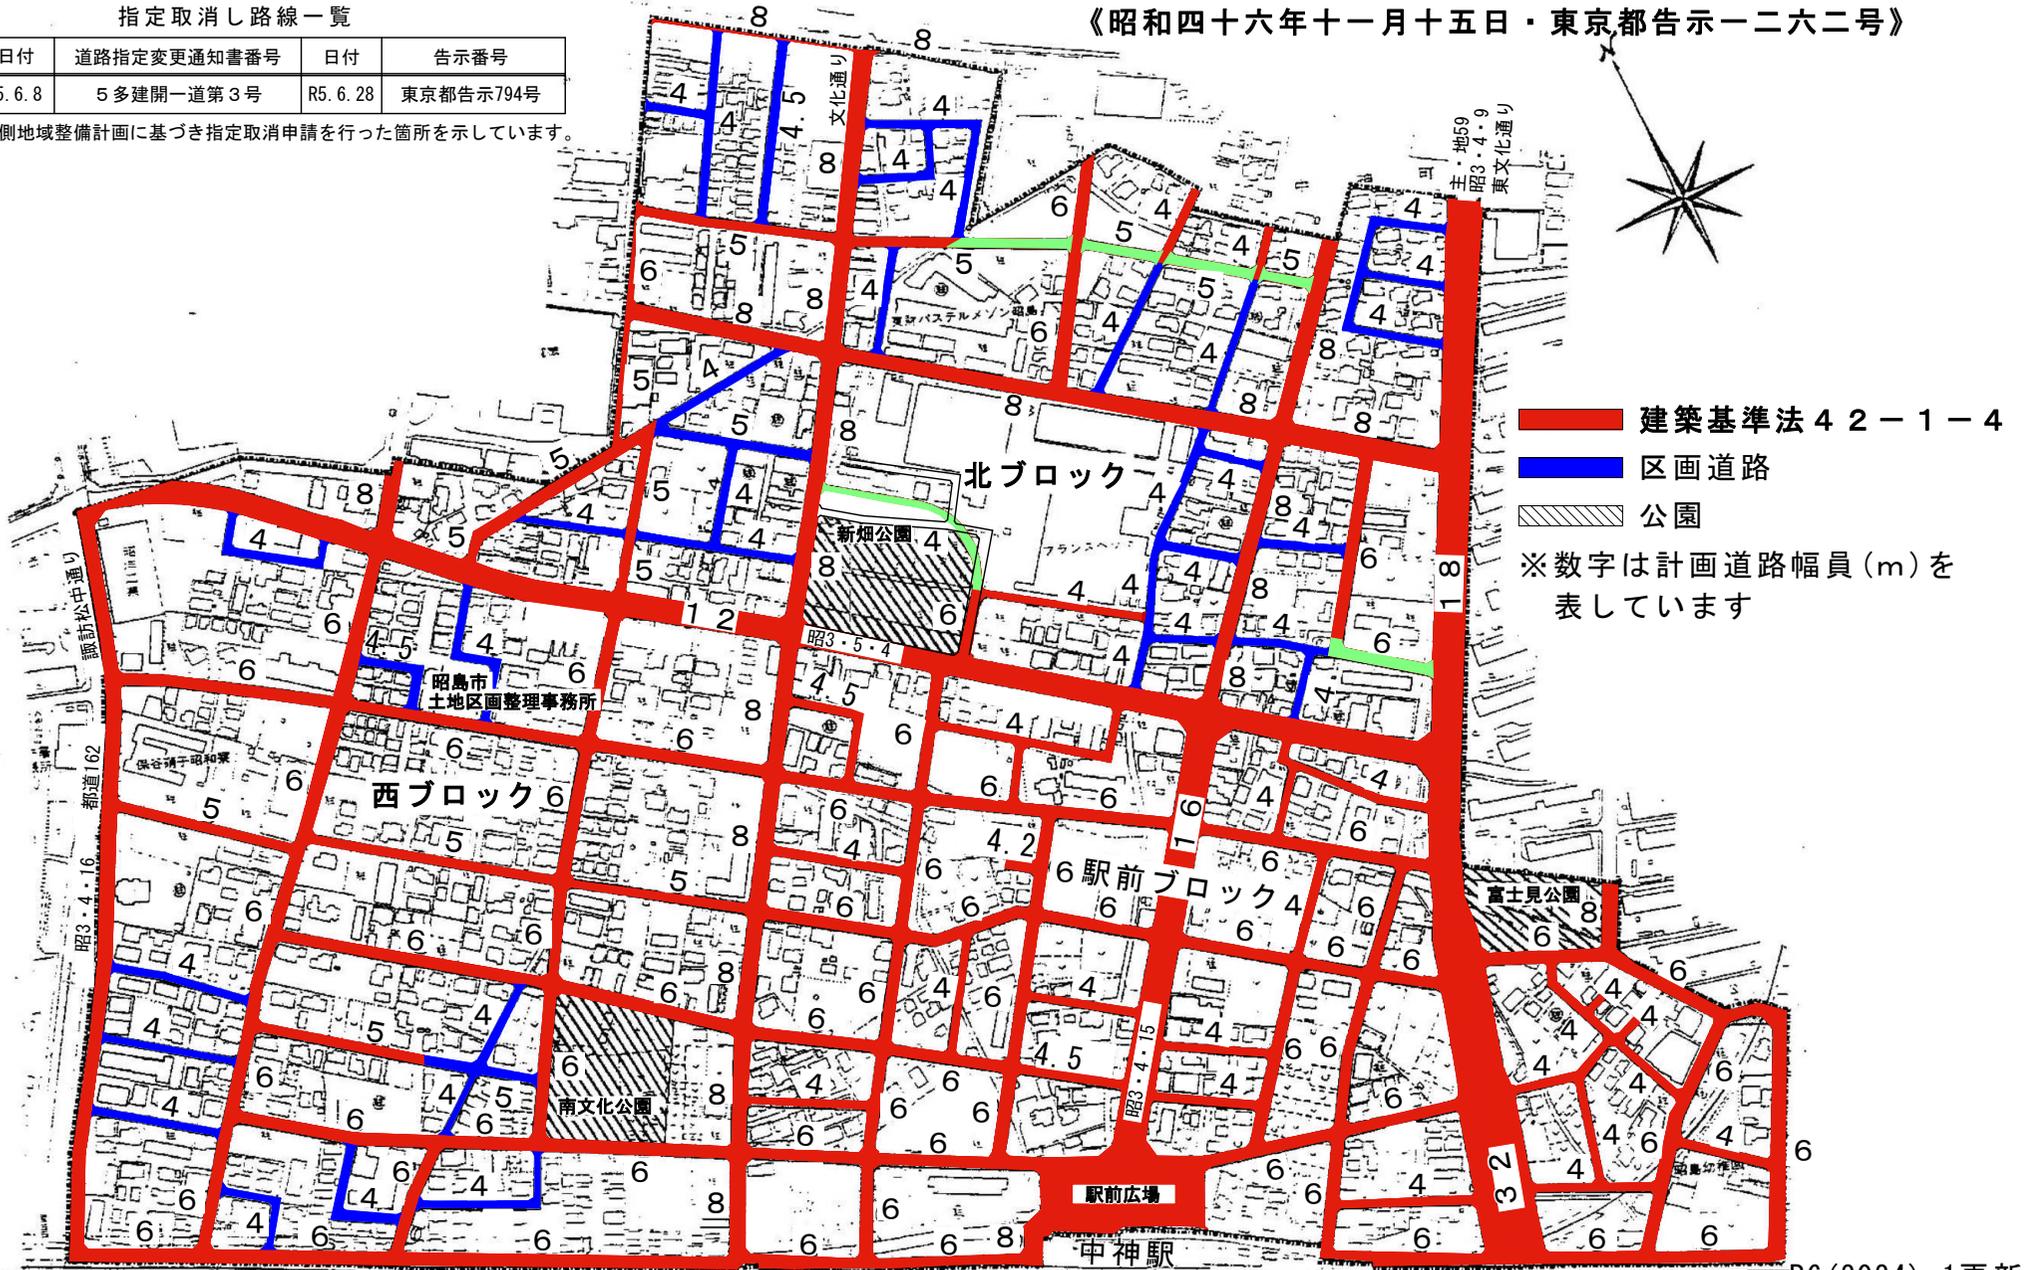

-  建築基準法42-1-4
  -  区画道路
  -  公園
- ※数字は計画道路幅員(m)を表しています